


# 宁乡市水岸生鲜农产品市场征地勘测定界图

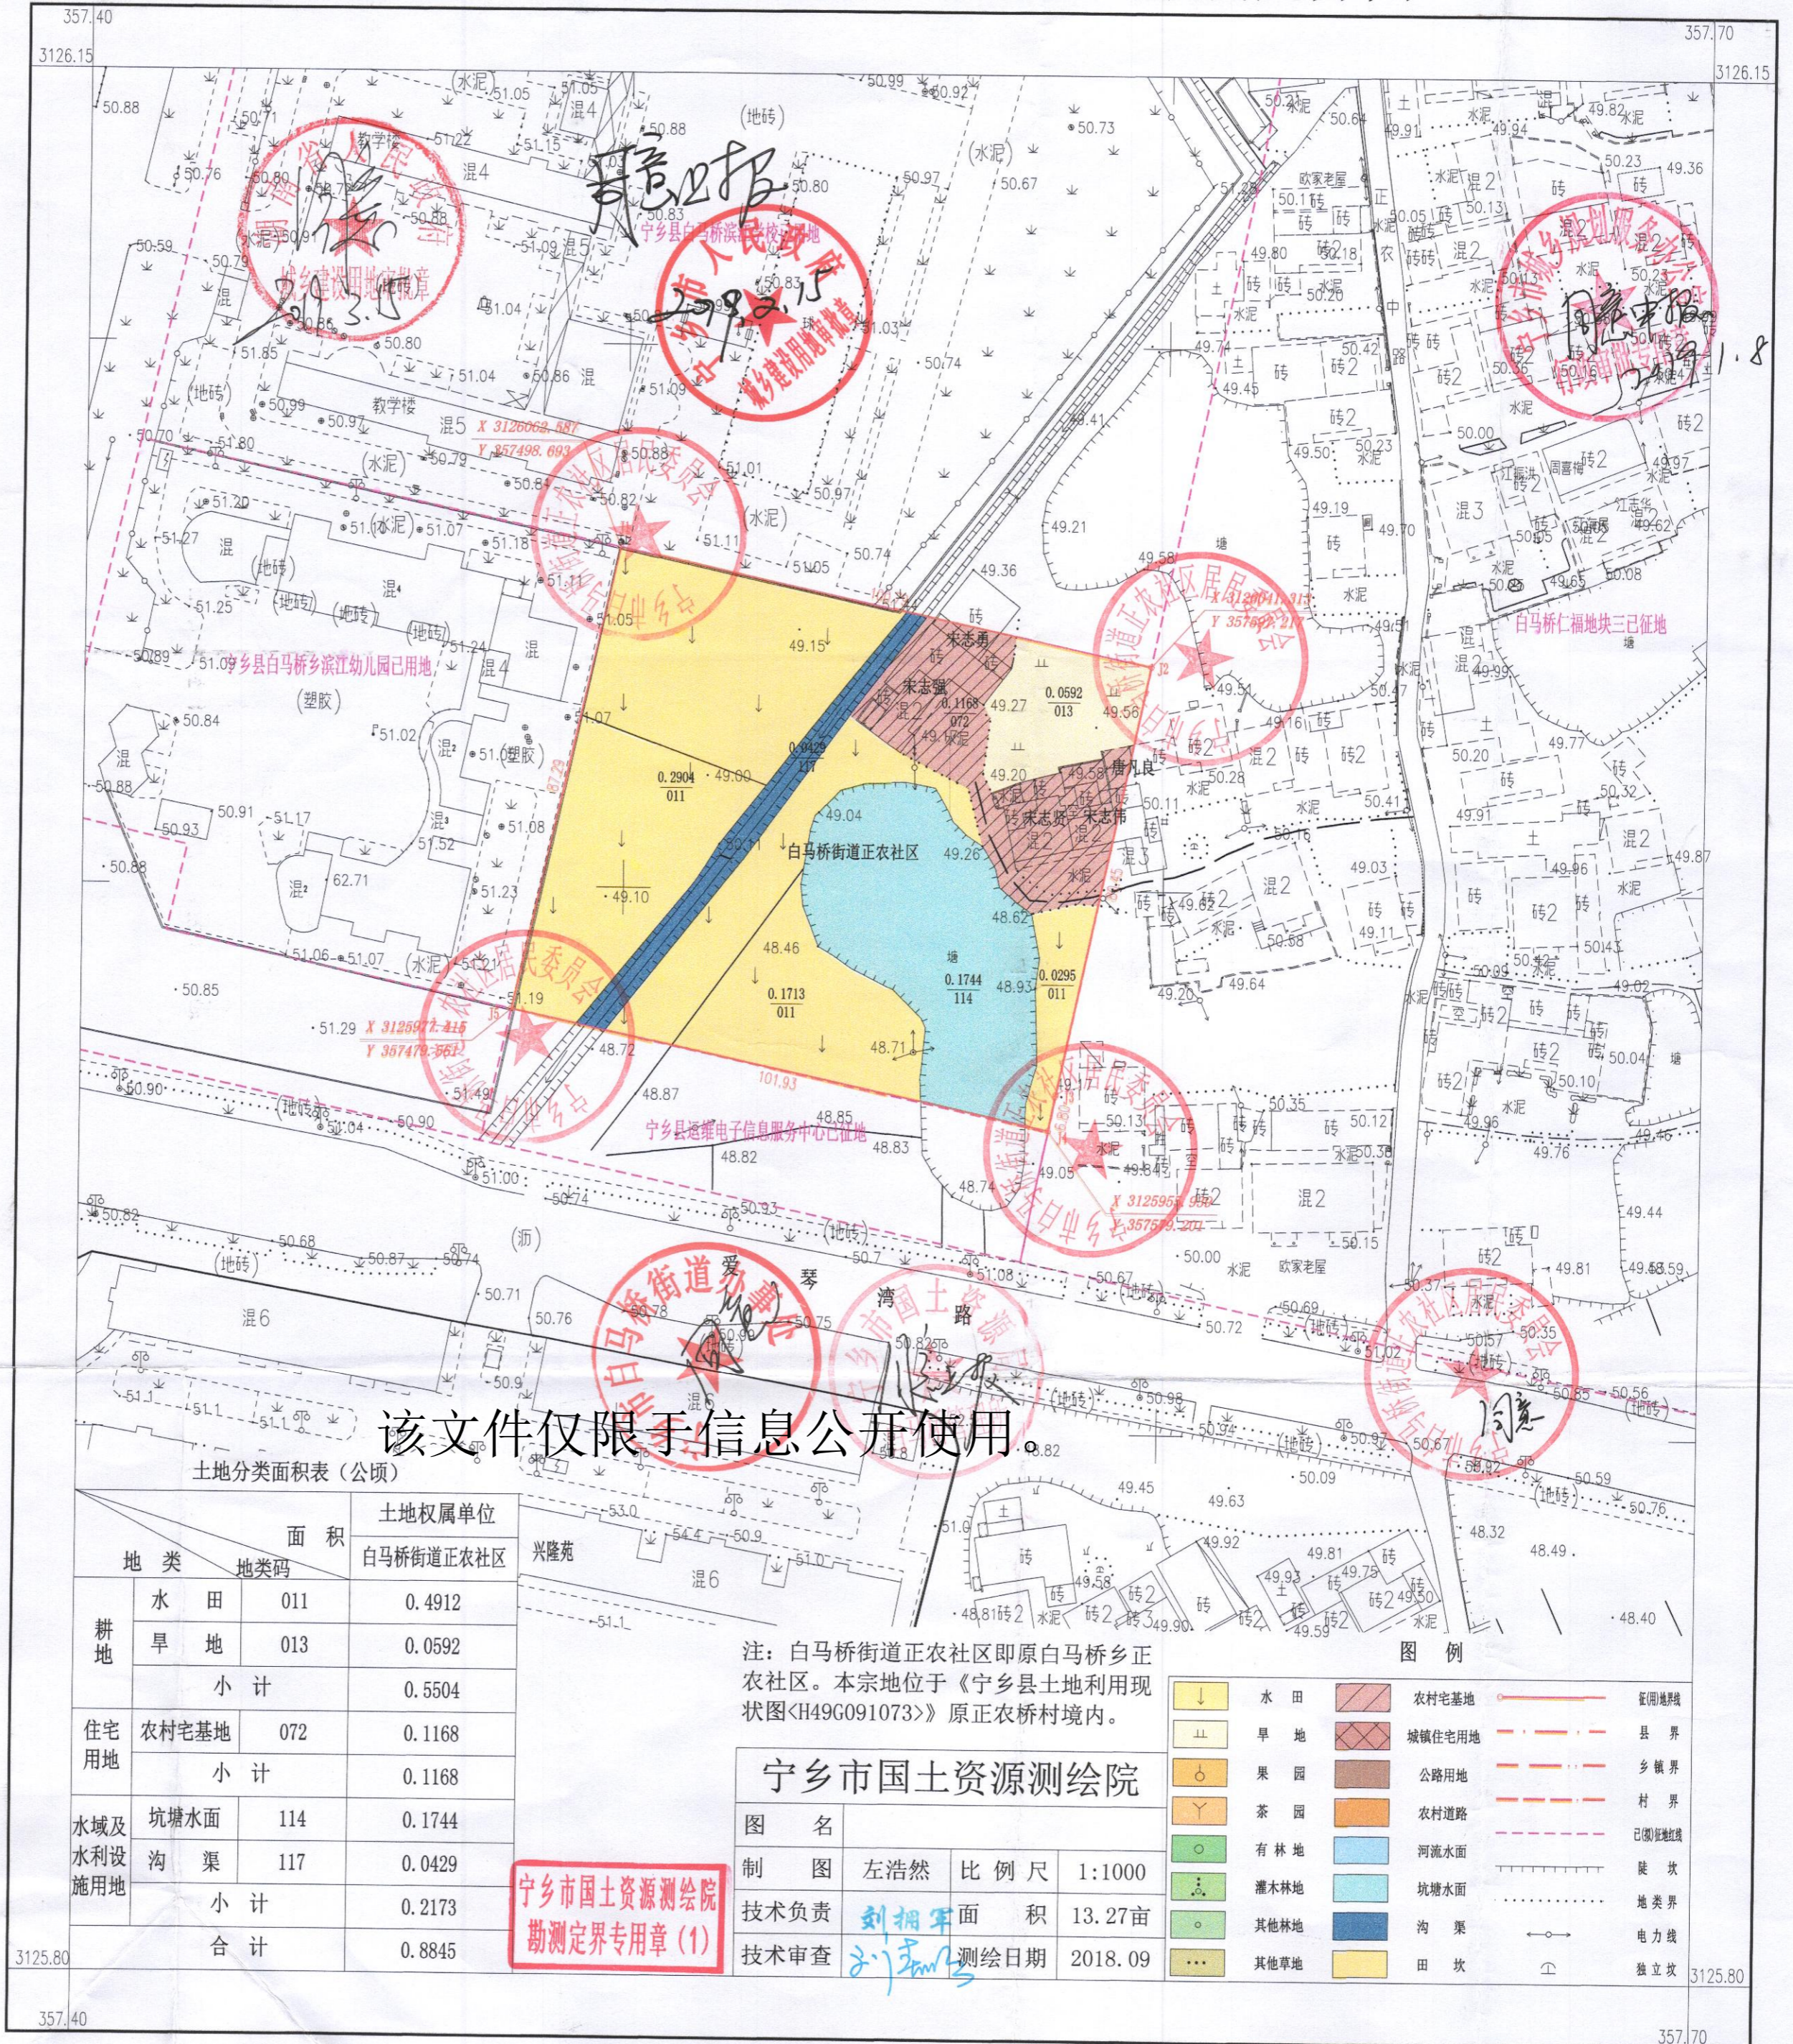

该文件仅限于信息公开使用

土地分类面积表 (公顷)

| 地类        | 地类码   | 土地权属单位 |           |
|-----------|-------|--------|-----------|
|           |       | 面积     | 白马桥街道正农社区 |
| 耕地        | 水田    | 011    | 0.4912    |
|           | 旱地    | 013    | 0.0592    |
|           | 小计    |        | 0.5504    |
| 住宅用地      | 农村宅基地 | 072    | 0.1168    |
|           | 小计    |        | 0.1168    |
| 水域及水利设施用地 | 坑塘水面  | 114    | 0.1744    |
|           | 沟渠    | 117    | 0.0429    |
|           | 小计    |        | 0.2173    |
| 合计        |       |        | 0.8845    |

勘测定界专用章(1)

注：白马桥街道正农社区即原白马桥乡正农社区。本宗地位于《宁乡县土地利用现状图(H49G091073)》原正农桥村境内。

## 宁乡市国土资源测绘院

|      |     |      |         |
|------|-----|------|---------|
| 制图   | 左浩然 | 比例尺  | 1:1000  |
| 技术负责 | 刘相军 | 面积   | 13.27亩  |
| 技术审查 | 刘相军 | 测绘日期 | 2018.09 |

| 图例   |        |
|------|--------|
| 水田   | 农村宅基地  |
| 旱地   | 城镇住宅用地 |
| 果园   | 公路用地   |
| 茶园   | 农村道路   |
| 有林地  | 河流水面   |
| 灌木林地 | 坑塘水面   |
| 其他林地 | 沟渠     |
| 其他草地 | 田坎     |


1:1000