宁乡县运维电子信息服务中心征地勘测定界图

同意上报、
将红线范围内农用地0.2512公顷转
为建设用地、征收集体土地0.5205公顷、
请上级审批
2016.5.11

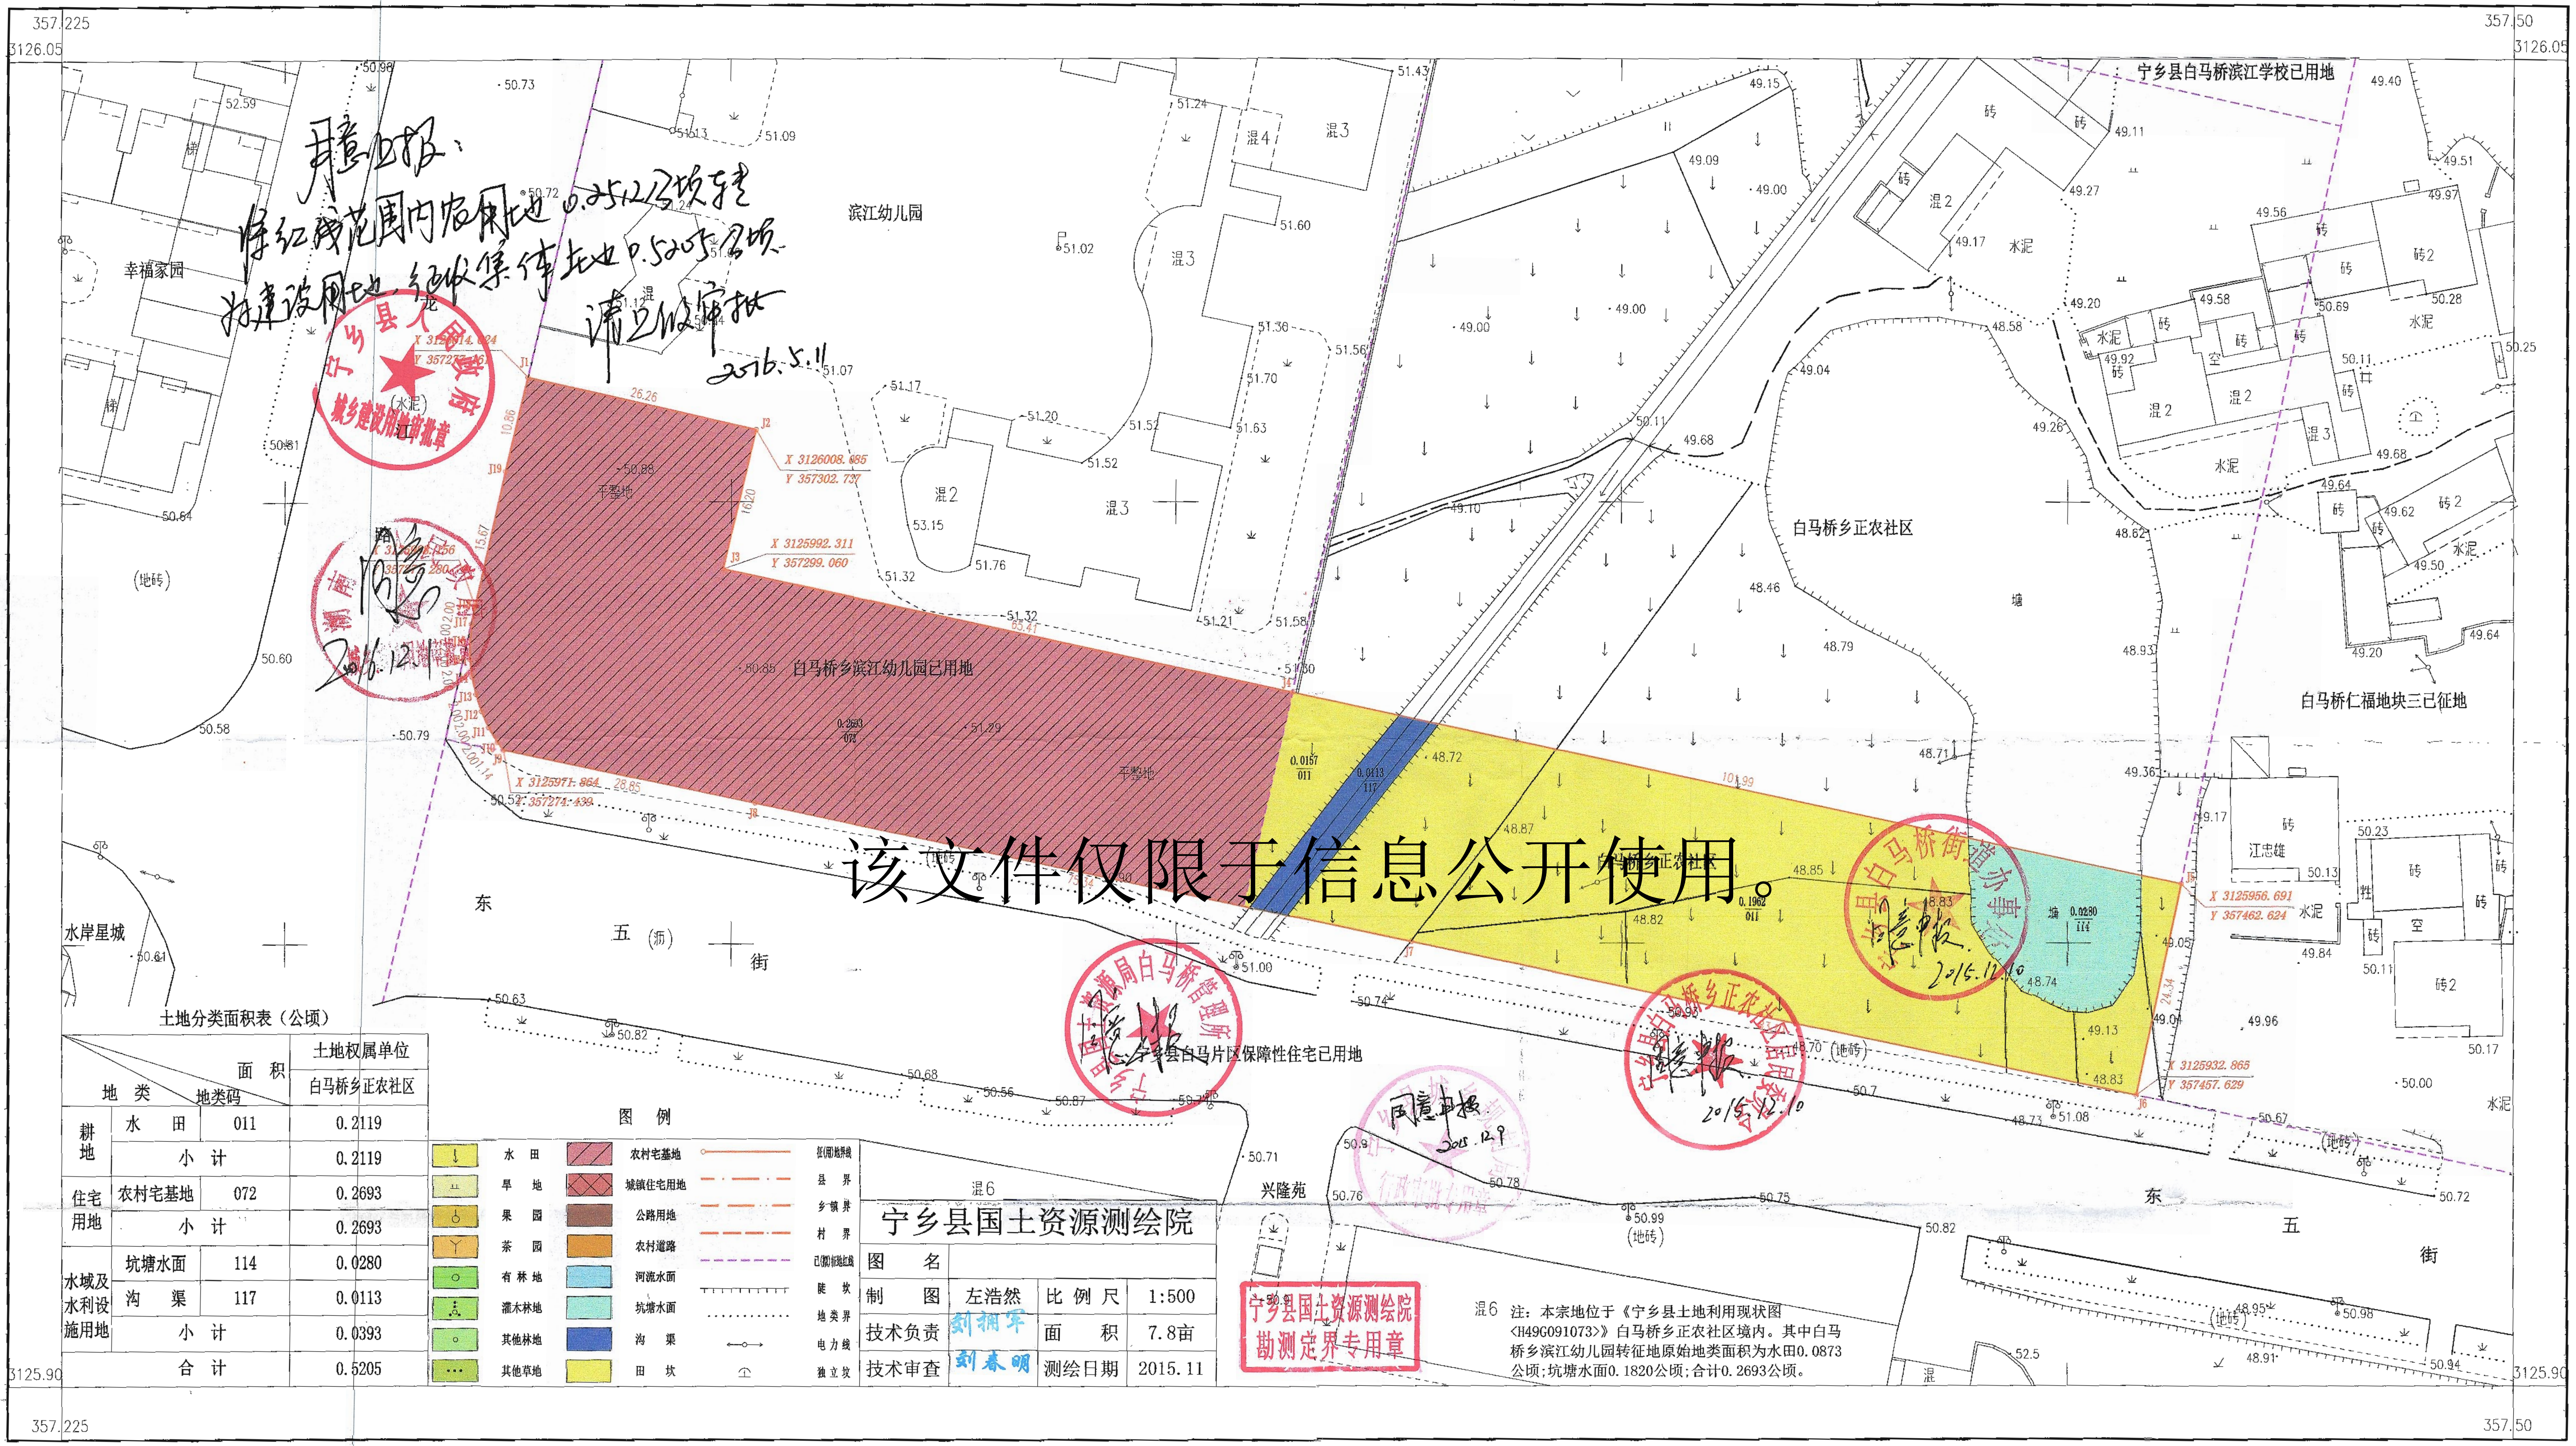
357.225
3126.05
357.50
3126.05
3125.90
幸福家园
滨江幼儿园
白马桥乡正农社区
宁乡县白马桥滨江学校已用地
白马桥仁福地块三已征地
白马桥乡滨江幼儿园已用地
宁乡县白马片区保障性住宅已用地
水岸星城
兴隆苑
东 五 (沥) 街
东 五 街
江
路
龙
平整地
混2
混3
混4
混6
砖
砖2
水泥
江忠雄
J1
J2
J3
J6
J7
J19
X 3126014.624
Y 357277.461
X 3126008.085
Y 357302.737
X 3125992.311
Y 357299.060
X 3125971.864
Y 357274.436
X 3125956.691
Y 357462.624
X 3125932.865
Y 357457.629
26.26
10.86
16.20
15.67
28.85
101.99
24.34
0.2693
0.0157
0.0113
0.1962
0.0280

同意
2016.12.11

同意上报
2015.12.10

同意上报
2015.12.10

同意上报
2015.12.9

土地分类面积表（公顷）

地类		地类码	面积／土地权属单位 白马桥乡正农社区
耕地	水田	011	0.2119
	小计		0.2119
住宅用地	农村宅基地	072	0.2693
	小计		0.2693
水域及水利设施用地	坑塘水面	114	0.0280
	沟渠	117	0.0113
	小计		0.0393
合计			0.5205

图　例

🟨	水田	▨	农村宅基地	○—	征(用)地界线
🟨	旱地	▨	城镇住宅用地	－·－	县界
🟧	果园	🟫	公路用地	－－·－	乡镇界
🟧	茶园	🟧	农村道路	－－－·－	村界
🟩	有林地	🟦	河流水面	－－－	已(拟)征地红线
🟩	灌木林地	🟦	坑塘水面	┬┬┬	陡坎
🟩	其他林地	🟦	沟渠	······	地类界
🟩	其他草地	🟨	田坎	←○→	电力线
				⏉	独立坟

宁乡县国土资源测绘院

图名			
制图	左浩然	比例尺	1:500
技术负责	刘拥军	面积	7.8亩
技术审查	刘春明	测绘日期	2015.11

宁乡县国土资源测绘院
勘测定界专用章

注：本宗地位于《宁乡县土地利用现状图〈H49G091073〉》白马桥乡正农社区境内。其中白马桥乡滨江幼儿园转征地原始地类面积为水田0.0873公顷；坑塘水面0.1820公顷；合计0.2693公顷。

2015年11月数字化制图．
1980西安坐标系．
1985国家高程基准，等高距为1米．
1996年版图式．

1:500

该文件仅限于信息公开使用。